


Rzut więźby
Nagłowice
skala 1:100

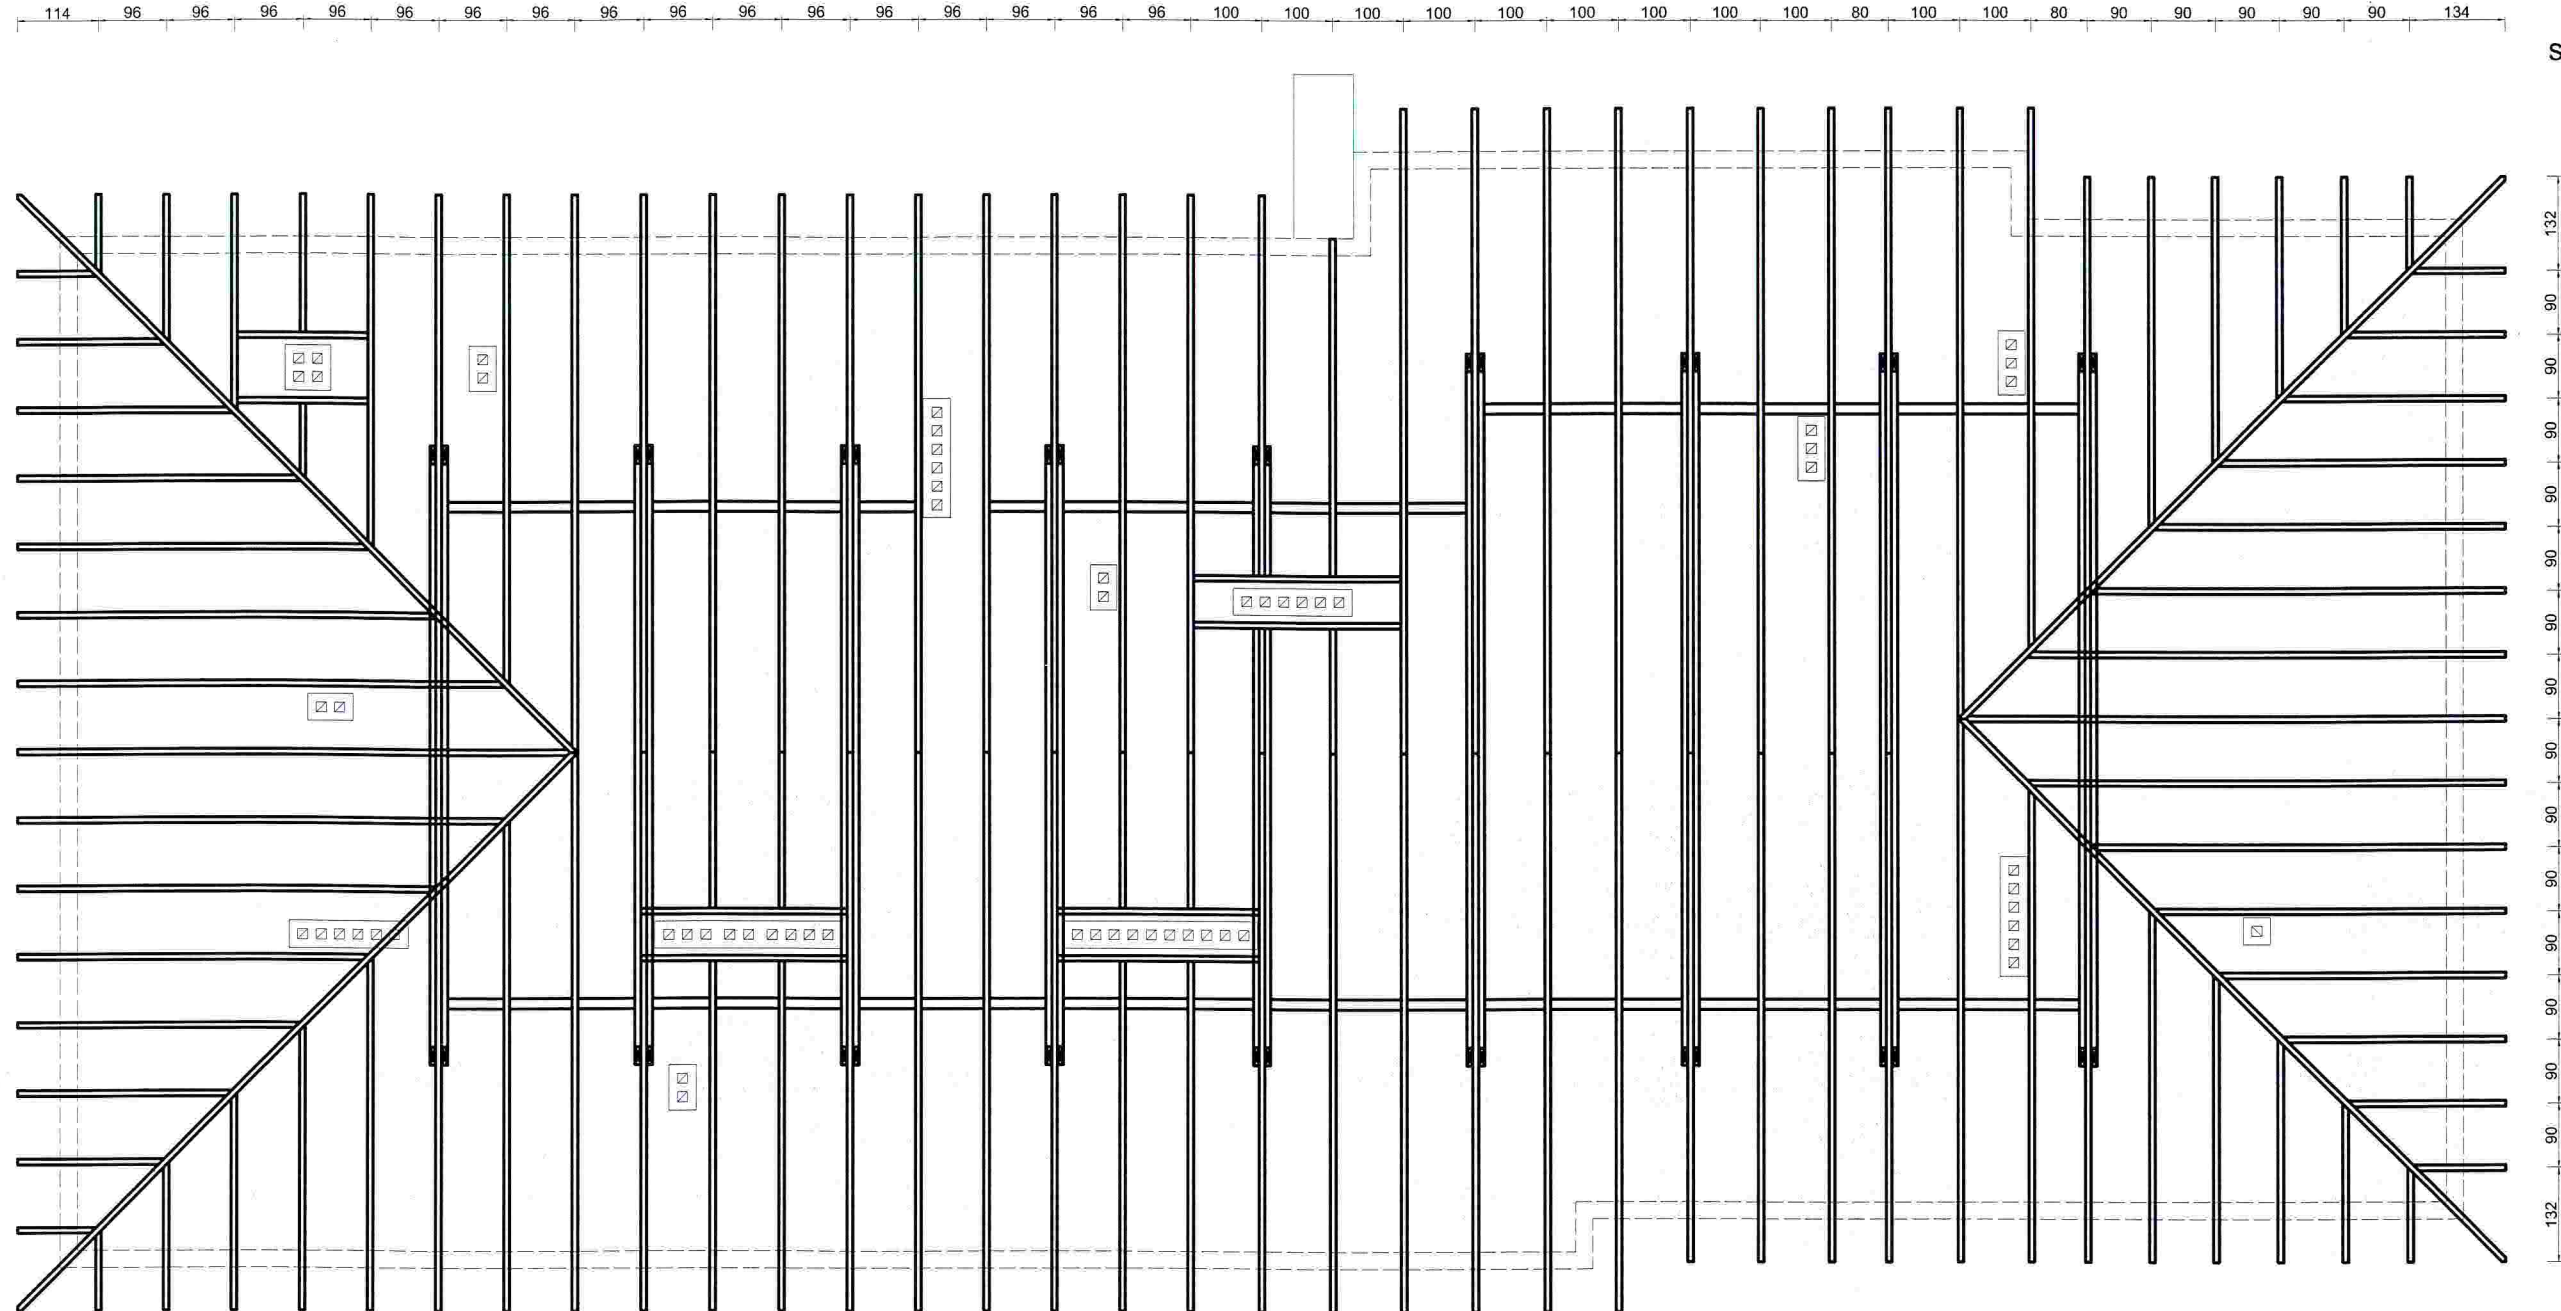

UWAGA:
więźbę rozpatrywać w połączeniu z częścią konstrukcyjną !!!

NR RYS		NAZWA RYSUNKU			
9p		Rzut więźby			
RODZAJ INWESTYCJI - NAZWA ZADANIA					
Termomodernizacja budynku Ośrodka Zdrowia w Nagłowicach					
INWESTOR					
Gmina Nagłowice ul. Mikołaja Reja 9 28-362 Nagłowice					
ADRES INWESTYCJI					
Ośrodek Zdrowia w Nagłowicach gm. Nagłowice, pow. jędrzejowski, woj. świętokrzyskie dz. nr ewid.: 1049					
LP	FUNKCJA	IMIĘ I NAZWISKO / NUMER UPRAWNIEN	PODPIS		
1	projektował opracował	mgr inż. arch. Katarzyna Bernaciak Rupart 172/SWOKK/2013			
BRANŻA		SKALA	FORMAT	DATA OPRACOWANIA	STADIUM
ARCHITEKTURA		1:100	A3	luty 2018	PB