


Przekrój A-A
Nagłowice
skala 1:100

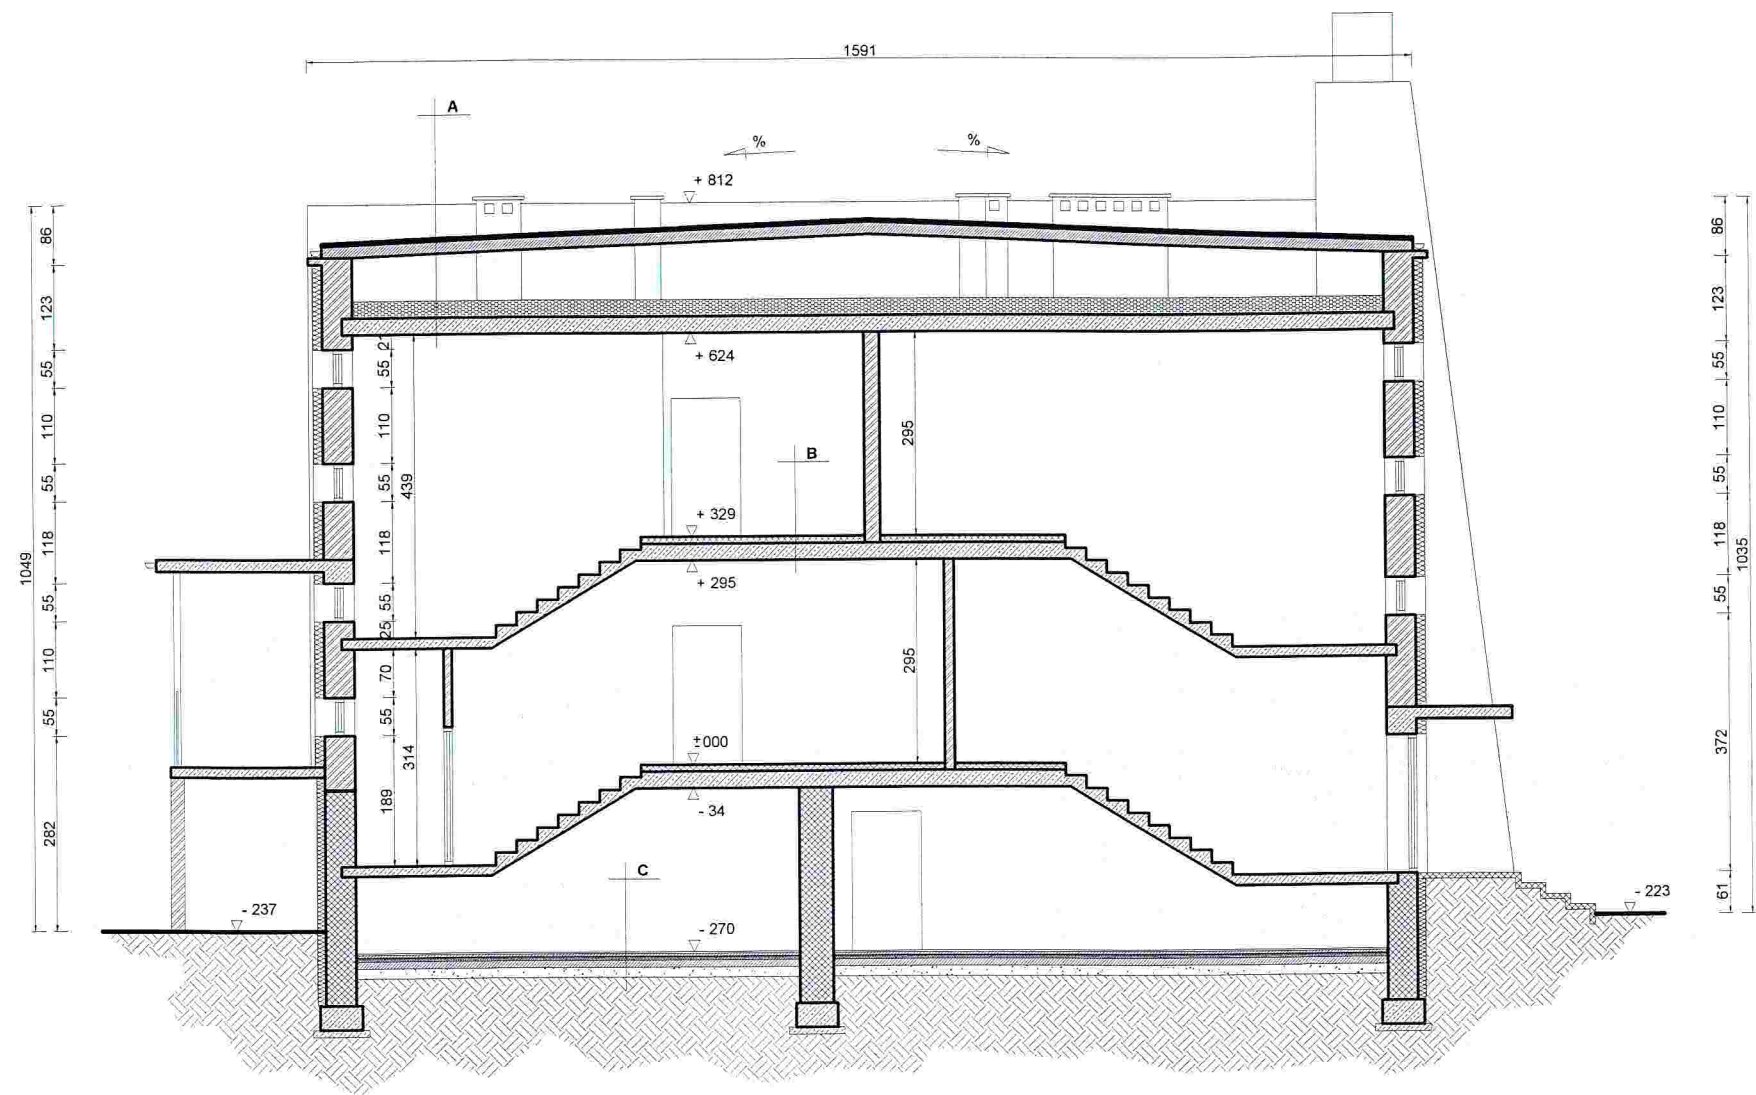

- A**
- projektowana warstwa papy
 - warstwy papy
 - szlichta cementowa
 - płyty korytkowe
 - pustka powietrzna
 - projektowana izolacja termiczna
 - strop + warstwy wykończeniowe
- B**
- warstwy wykończeniowe posadzki
 - strop + warstwy wykończeniowe
- C**
- warstwa wykończeniowa posadzki
 - warstwa wylewki
 - izolacja termiczna
 - izolacja pozioma
 - warstwa podkładu betonowego
 - warstwa podsypki z ubitego piasku
 - grunt rodzimy

1. Ocieplenie ścian budynku zewnętrznych przyziemia budynku warstwą styropianu o gr. 14 cm
2. Ocieplenie ścian piwnic budynku przy gruncie warstwą styropianu o gr. 12cm.
3. Ocieplenie ościeży okiennych i drzwiowych, daszków nad wejściem warstwą styropianu o gr. 2cm
4. Ocieplenie przestrzeni stropodachu wentylowanego warstwą granulatu wełny o gr. 24cm.

NR RYS		NAZWA RYSUNKU	
5p		Przekrój A-A	
RODZAJ INWESTYCJI - NAZWA ZADANIA			
Termomodernizacja budynku Ośrodka Zdrowia w Nagłowicach			
INWESTOR			
Gmina Nagłowice ul. Mikołaja Reja 9 28-362 Nagłowice			
ADRES INWESTYCJI			
Ośrodek Zdrowia w Nagłowicach gm. Nagłowice, pow. jędrzejowski, woj. świętokrzyskie dz. nr ewid.: 1049			
LP	FUNKCJA	IMIĘ I NAZWISKO / NUMER UPRAWNIEN	PODPIS
1	projektował opracował	mgr inż. arch. Katarzyna Bemaciak Rupart 172/SWOKK/2013	
BRANŻA		SKALA	FORMAT
ARCHITEKTURA		1:100	A3
		DATA OPRACOWANIA	
		luty 2018	
			STADIUM
			PB