



STACJA WODOCIĄGOWA W NAGŁOWICACH

skala 1:25

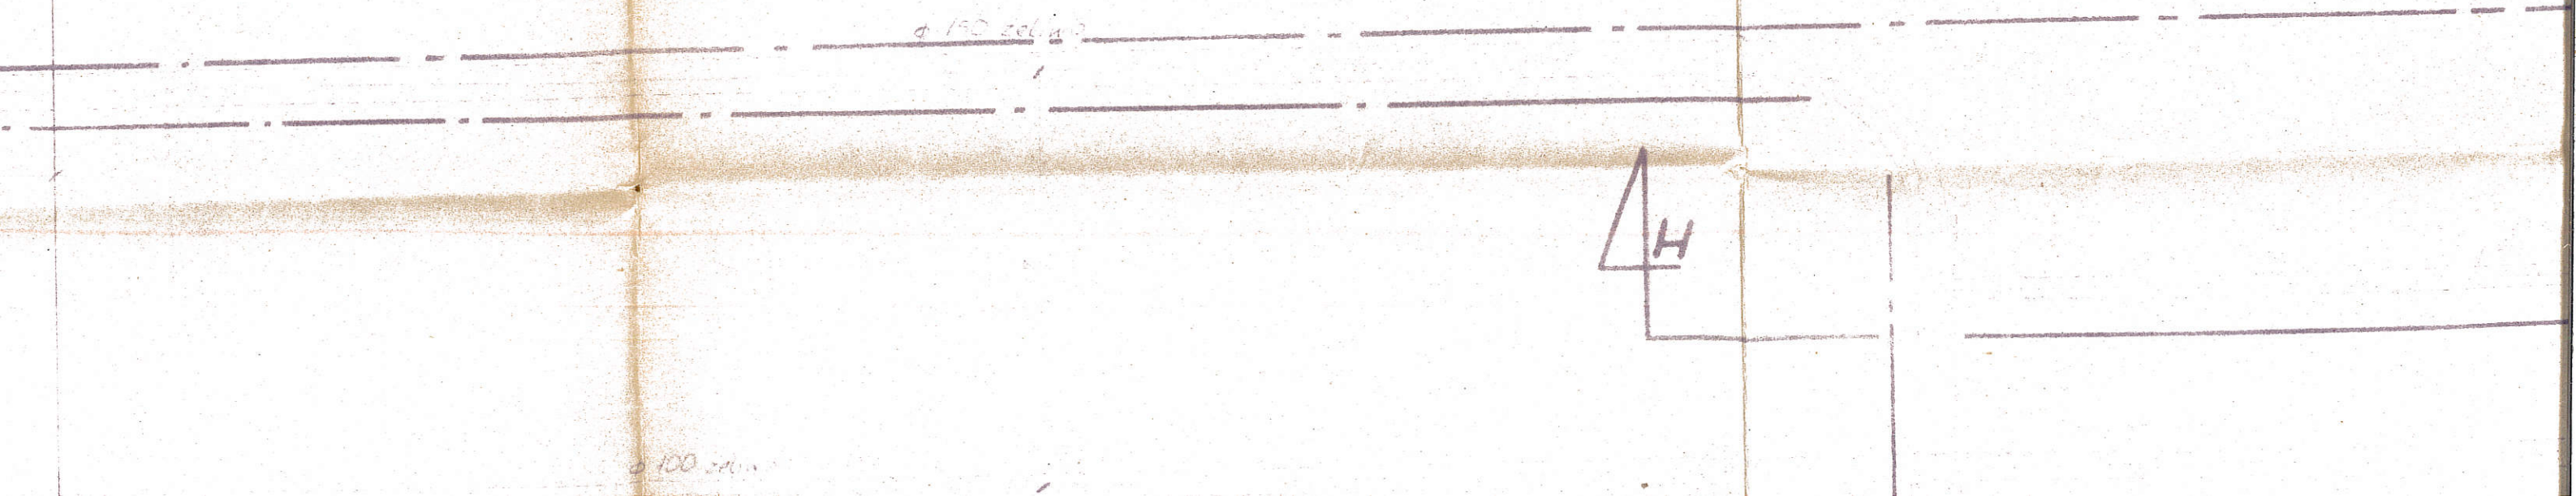

Wzrostek 4 200 280 m²
 kol 75, 100, 150

Prędkość przepływu 25 m/s
 Reaktor 150 200 m²
 kol 75, 100, 150

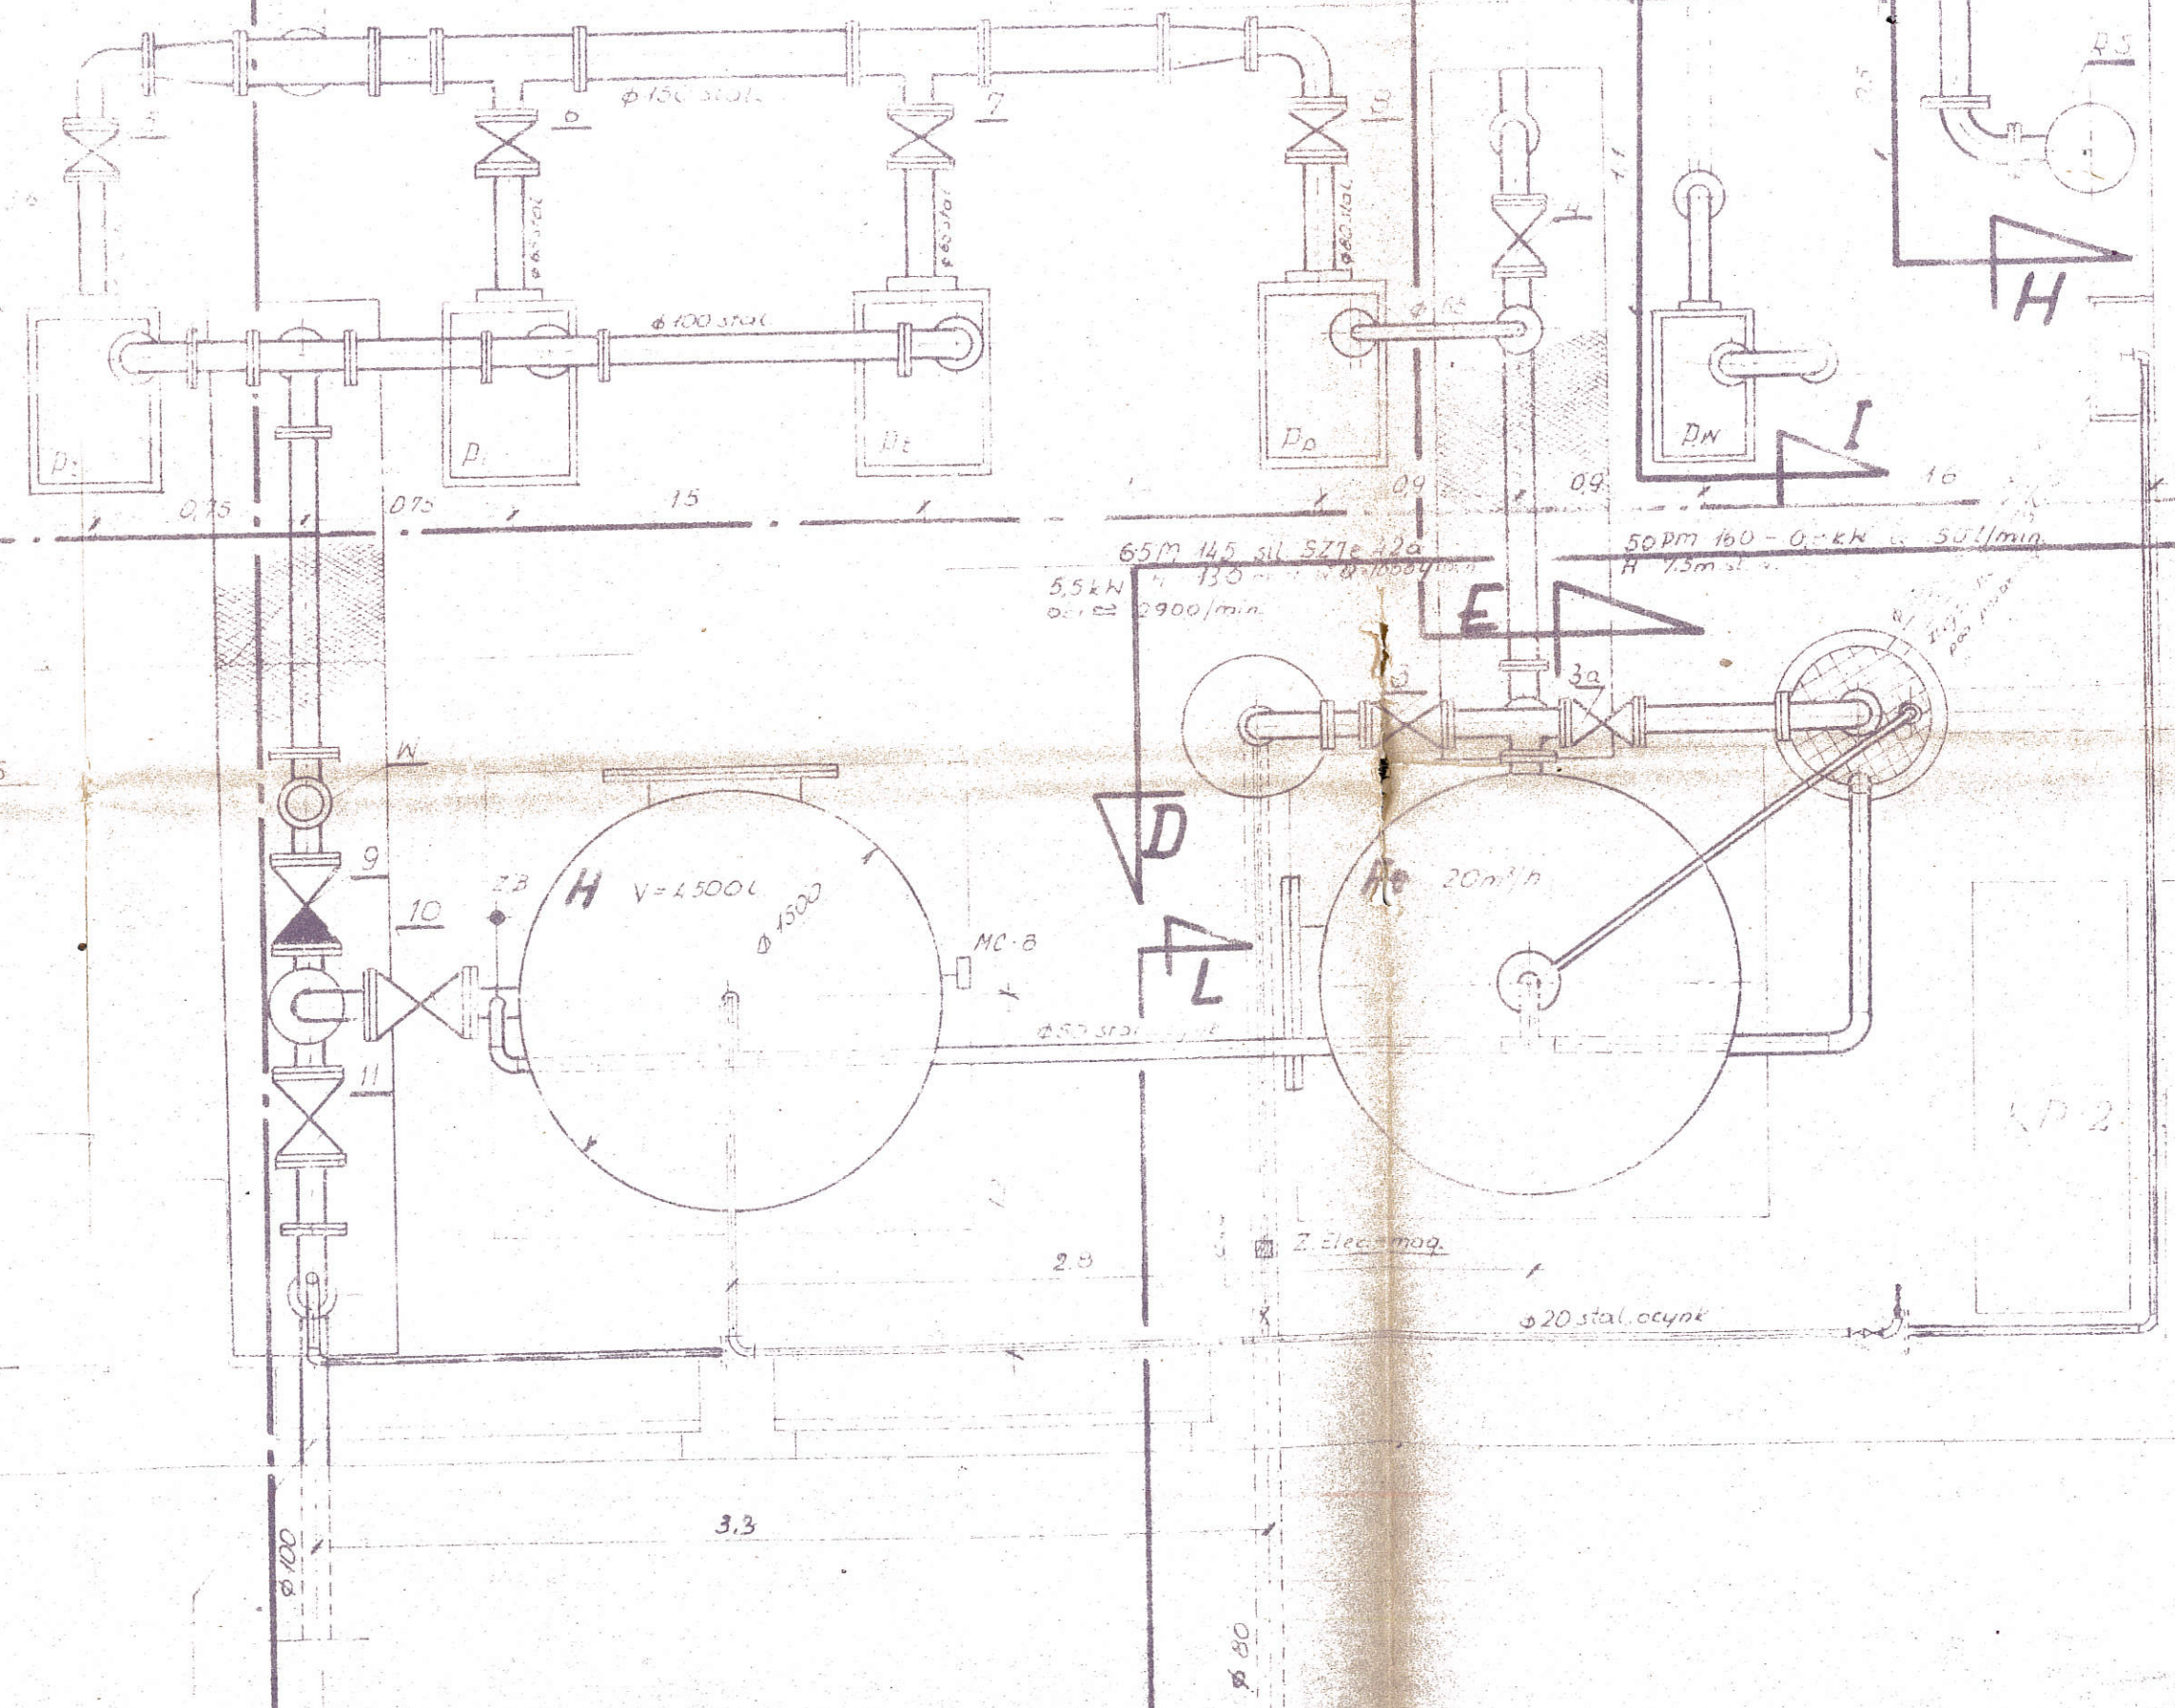

50M 100 sil. SZ7e 420 7.5kW
 H=50m st w. Q 350
 obr. 2900/min

65M 145 sil. SZ7e 420
 5.5kW H 130m Q=10000 m³/h
 obr. 2900/min

50PM 160-0-KW 50 l/min
 H 7.5m st w.

254.55

stal

Z Elec. moq.

Ø20 stal. ocynk

KP-2