STACJA WODOCIĄGOWA W NAGŁOWICACH

skala 1:25

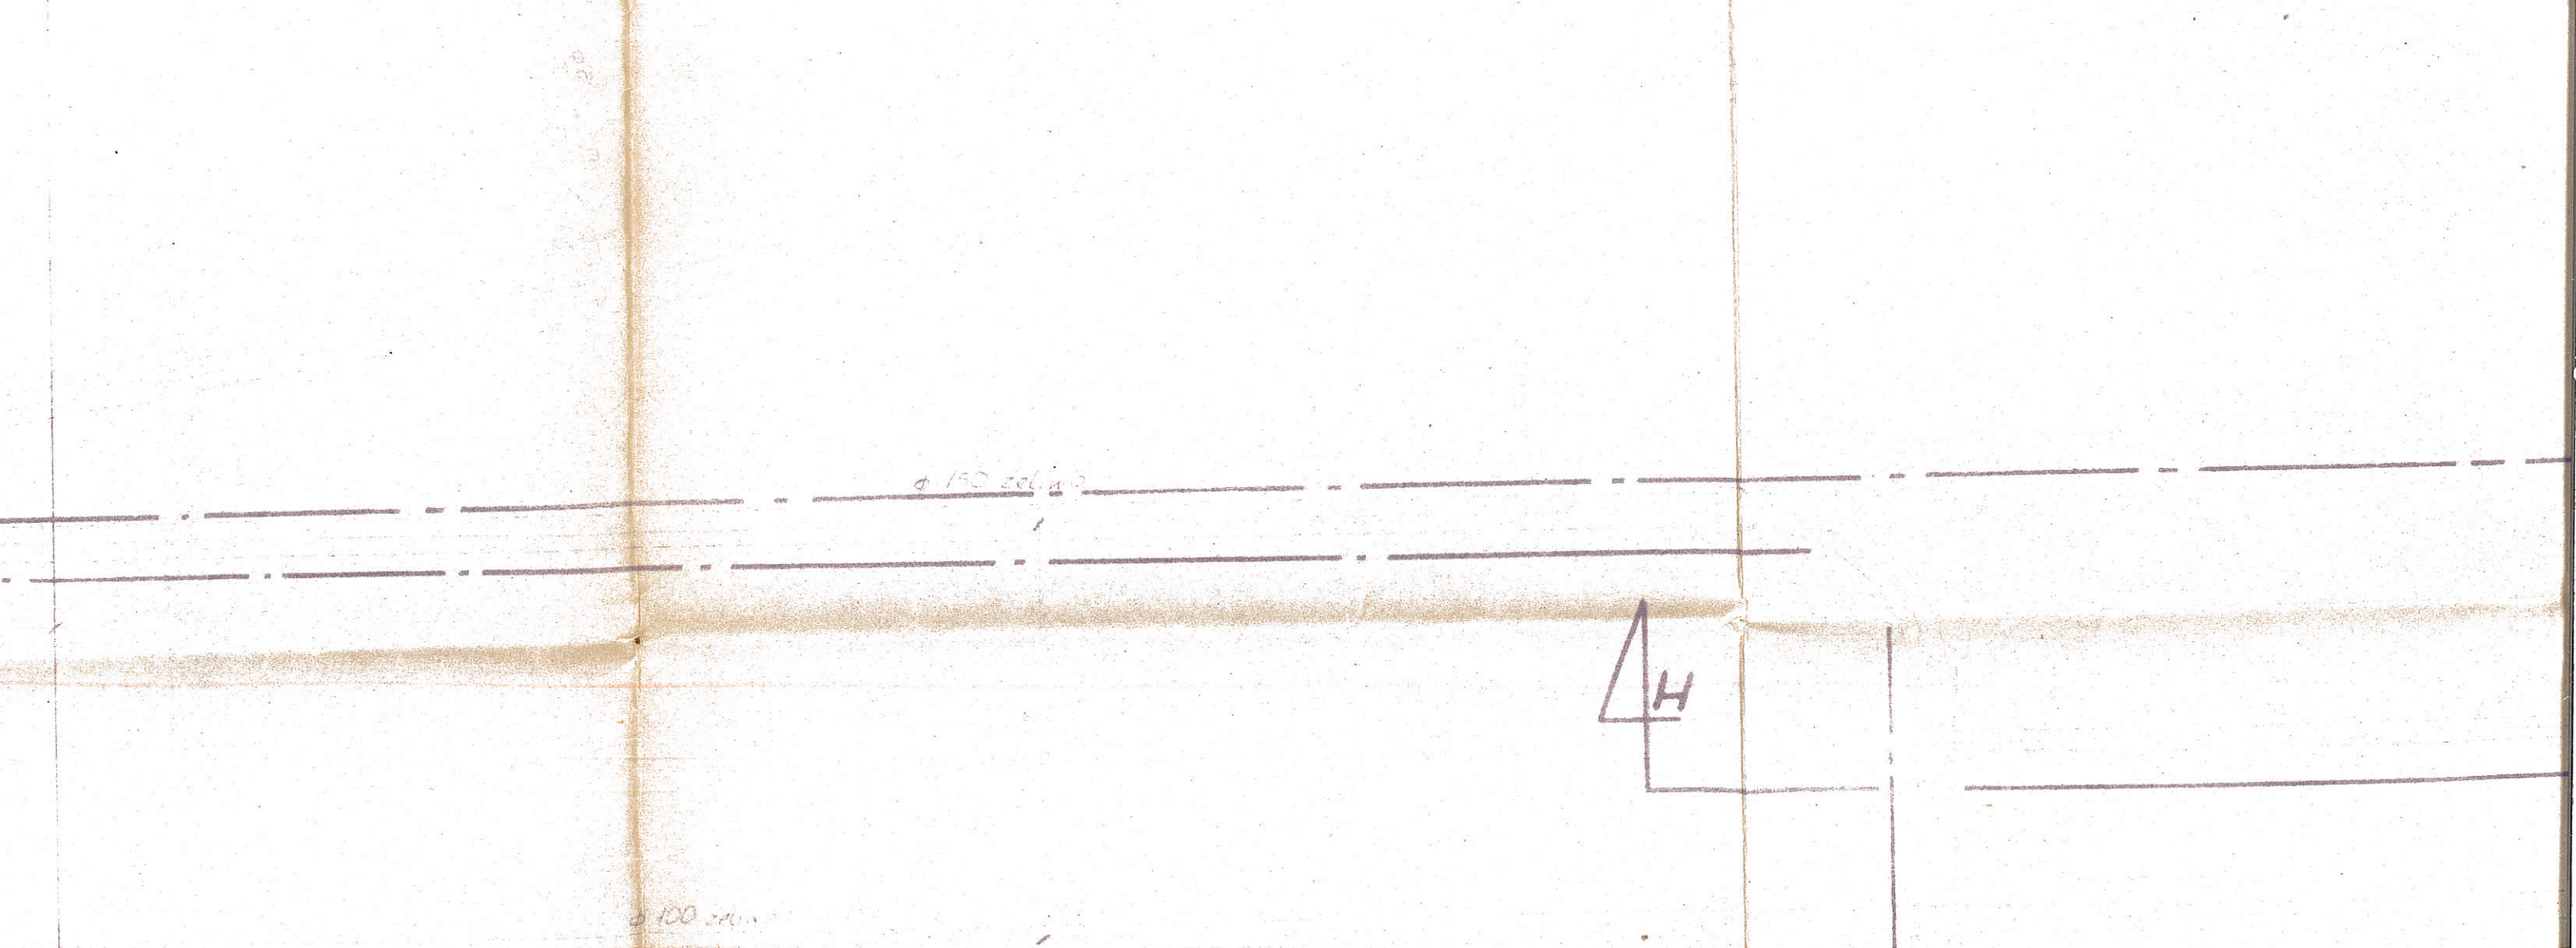

ϕ150 stal.

ϕ100 stal.

ϕ65 stal.

ϕ65 stal.

ϕ50 stal.

ϕ20 stal. ocynk

2,65 | 0,75 | 0,75 | 1,5 | 0,9 | 0,9 | 1,0

50M 100 sil. 5,7 Je 4,2a 7,5kW
H=50m sł.w. Q 350 l/min
obr. ≈ 2900 l/min

65M 145 sil. 5,7 Je 4,2a
5,5kW
obr. ≈ 2900/min

50M 160 - 0,75kW
H 7,5m sł.w. Q 50 l/min

154,35

3,3

2,8

Z elektrozawór

KP 2

ϕ80

ϕ80

s.ot