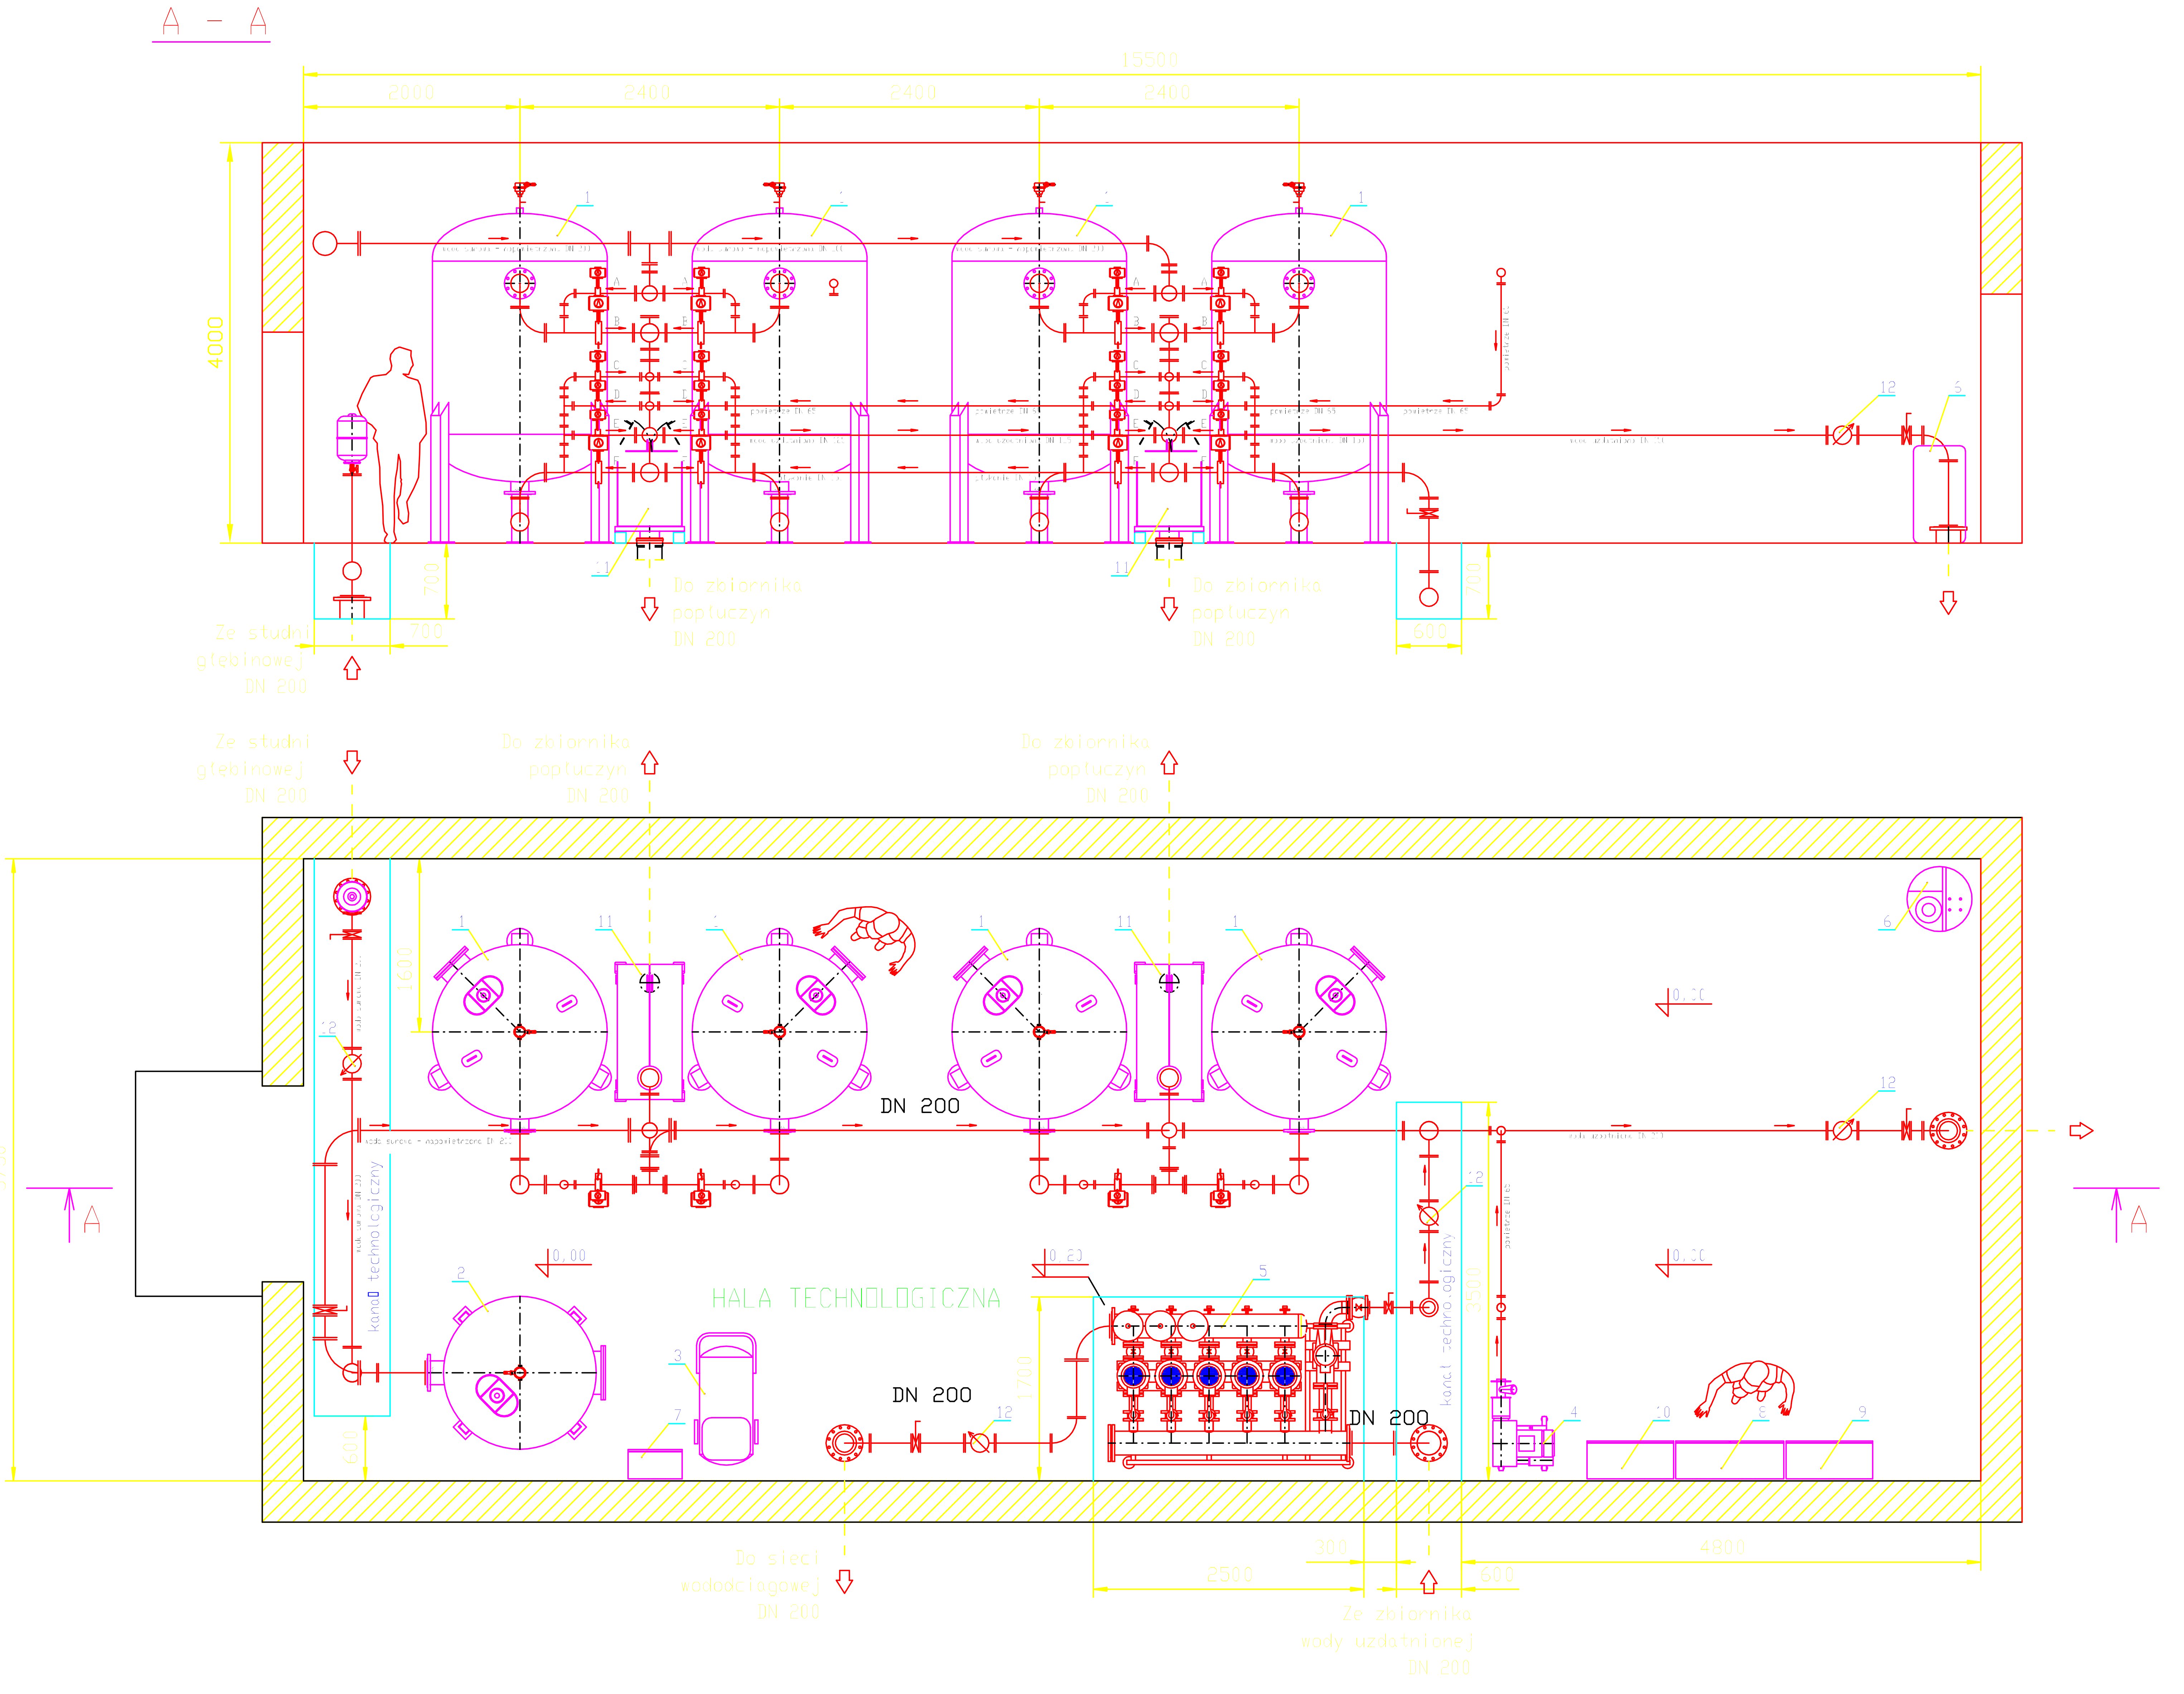

A - woda napowietrzona
B - spust popłuczyn
C - spust 1 filtratu
D - powietrze do płukania filtrów
E - woda uzdatniona
F - woda płuczna

Prawa autorskie do tego rysunku przysługują
INSTALCOMPACT sp. z o.o.
Bez jej zgody rysunek, ani jego część
nie może być wykorzystywany lub reprodukowany.
inż. Piotr Bałażyk
specjalista konstruktor SUW

Lp.	Element:
12.	Wodomierz MWN 150 NKŻ
11.	Zbiornik kontrolno-pomiarowy
10.	Rozdzielnia zestawu hydroforowego
9.	Rozdzielnia główna
8.	Rozdzielnia technologiczna
7.	Rozdzielnia pneumatyczna
6.	Zestaw chloratora - przenośny
5.	Zestaw hydroforowy ZH-CR/M 5.32.30/5,5 kW + TP100-200/4/7,5 kW
4.	Zestaw dmuchawy DIC-83H/5,5 kW
3.	Zestaw sprężarki
2.	Zestaw aeracji AOC1200
1.	Zestaw filtracyjny FIC/106/6156

Miejscowość: TRZCINIEC

Nazwa rysunku:

STACJA UZDATNIANIA WODY

Przeds. Instalcompact sp. z o.o
62-080 Tarnowo Podgórne ul. Wierzbowa 23
tel.: +48 (061) 814-57-05, fax: +48 (061) 815-40-15

Temat:	Stacja Uzdatniania Wody		Skala: 1 : 50
Branża:	Sanitarna		
	Nazwisko i Imię	Podpis	Ilość rys. 1
Projektował:	Z. Ścięgaj		
	Z. Ścięgaj		Data wykonania 18.10.2007 r.
Sprawdził:	M. Roszkowska		

Orurowanie i kształtki - stal nierdzewna AISI 304
Kształtki wg norm DIN : 2605, 2615, 2616, 2642 (PN10)